


SOLUZIONE CON ACCESSO INDIPENDENTE - A 5.350 mq su sei livelli con accesso esclusivo da Via Borgospesso
INDEPENDENT ALTERNATIVE - A 5,350 square metres on six levels with exclusive access from Via Borgospesso

-01 PIANO
FLOOR

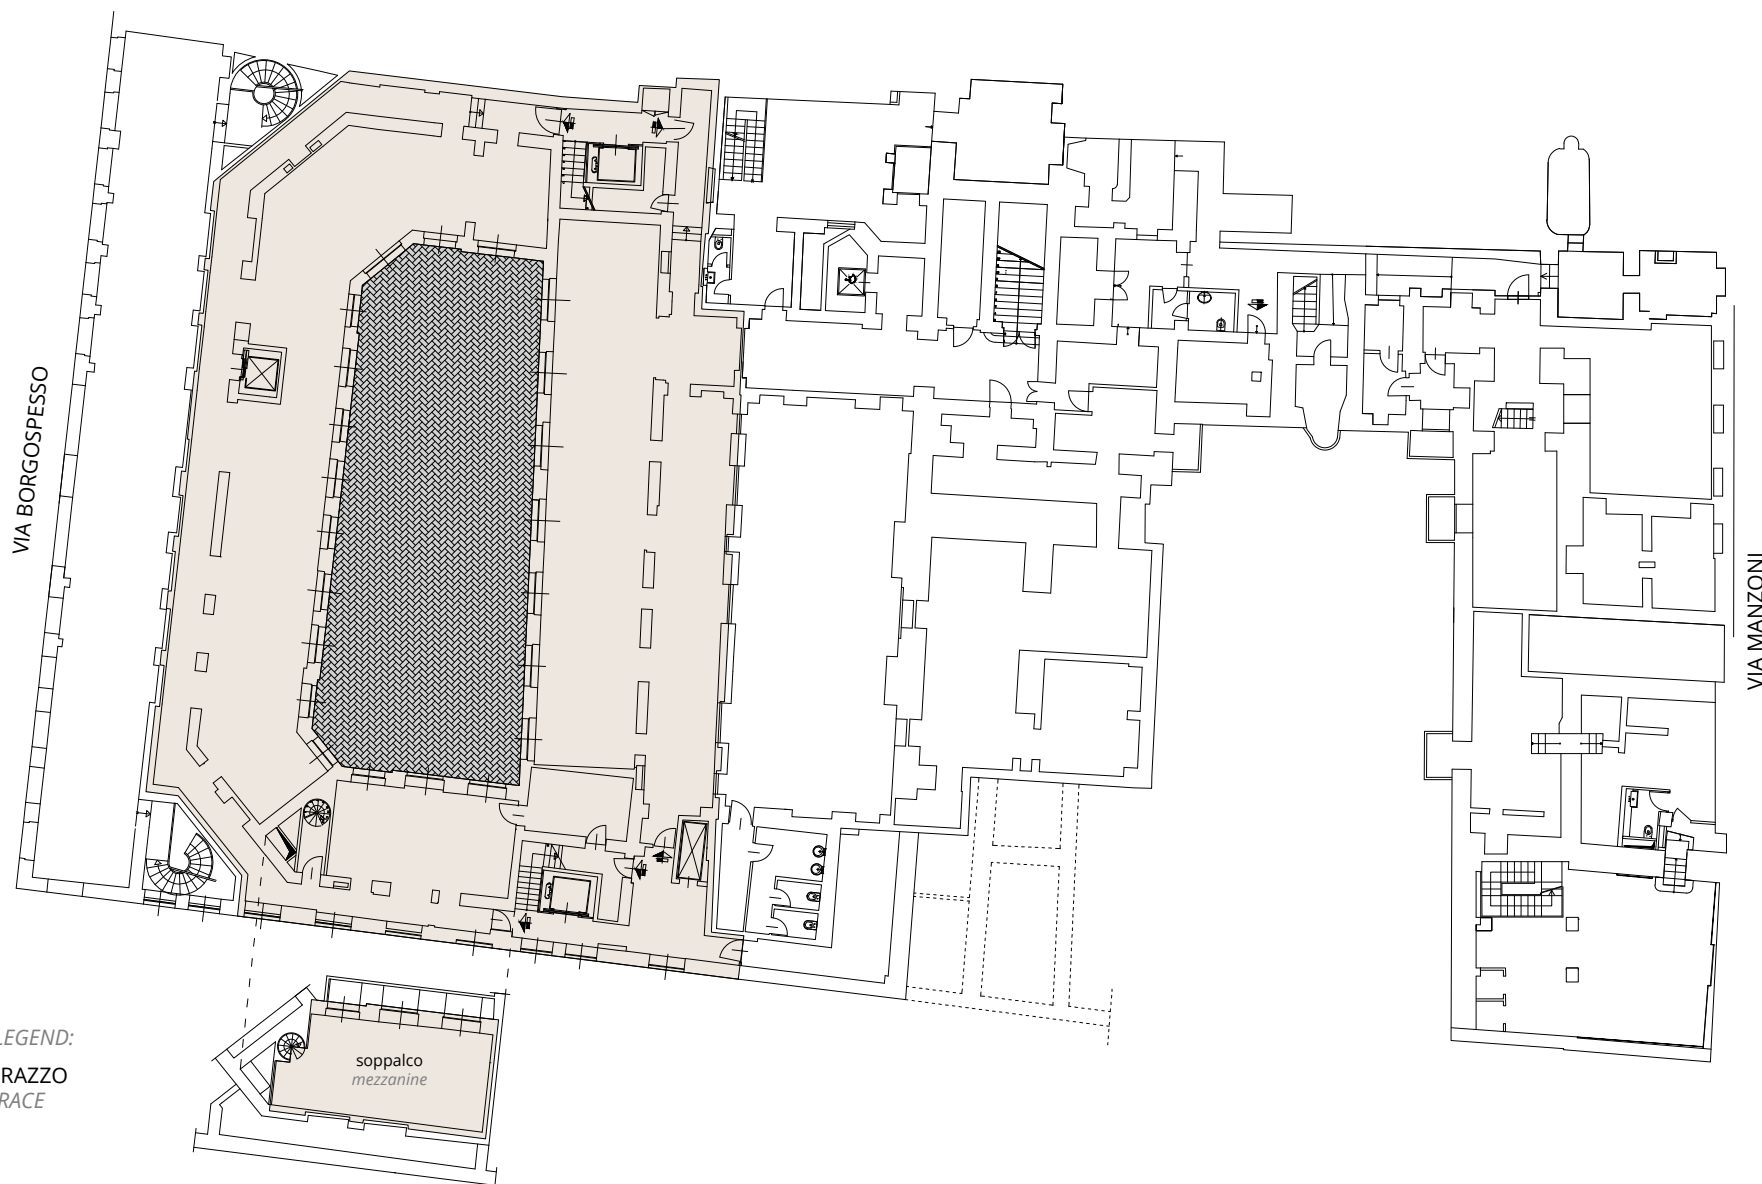


VIA MANZONI 38

IDEIM

SOLUZIONE CON ACCESSO INDIPENDENTE - A 5.350 mq su sei livelli con accesso esclusivo da Via Borgospesso
INDEPENDENT ALTERNATIVE - A 5,350 square metres on six levels with exclusive access from Via Borgospesso

00 **PIANO**
FLOOR

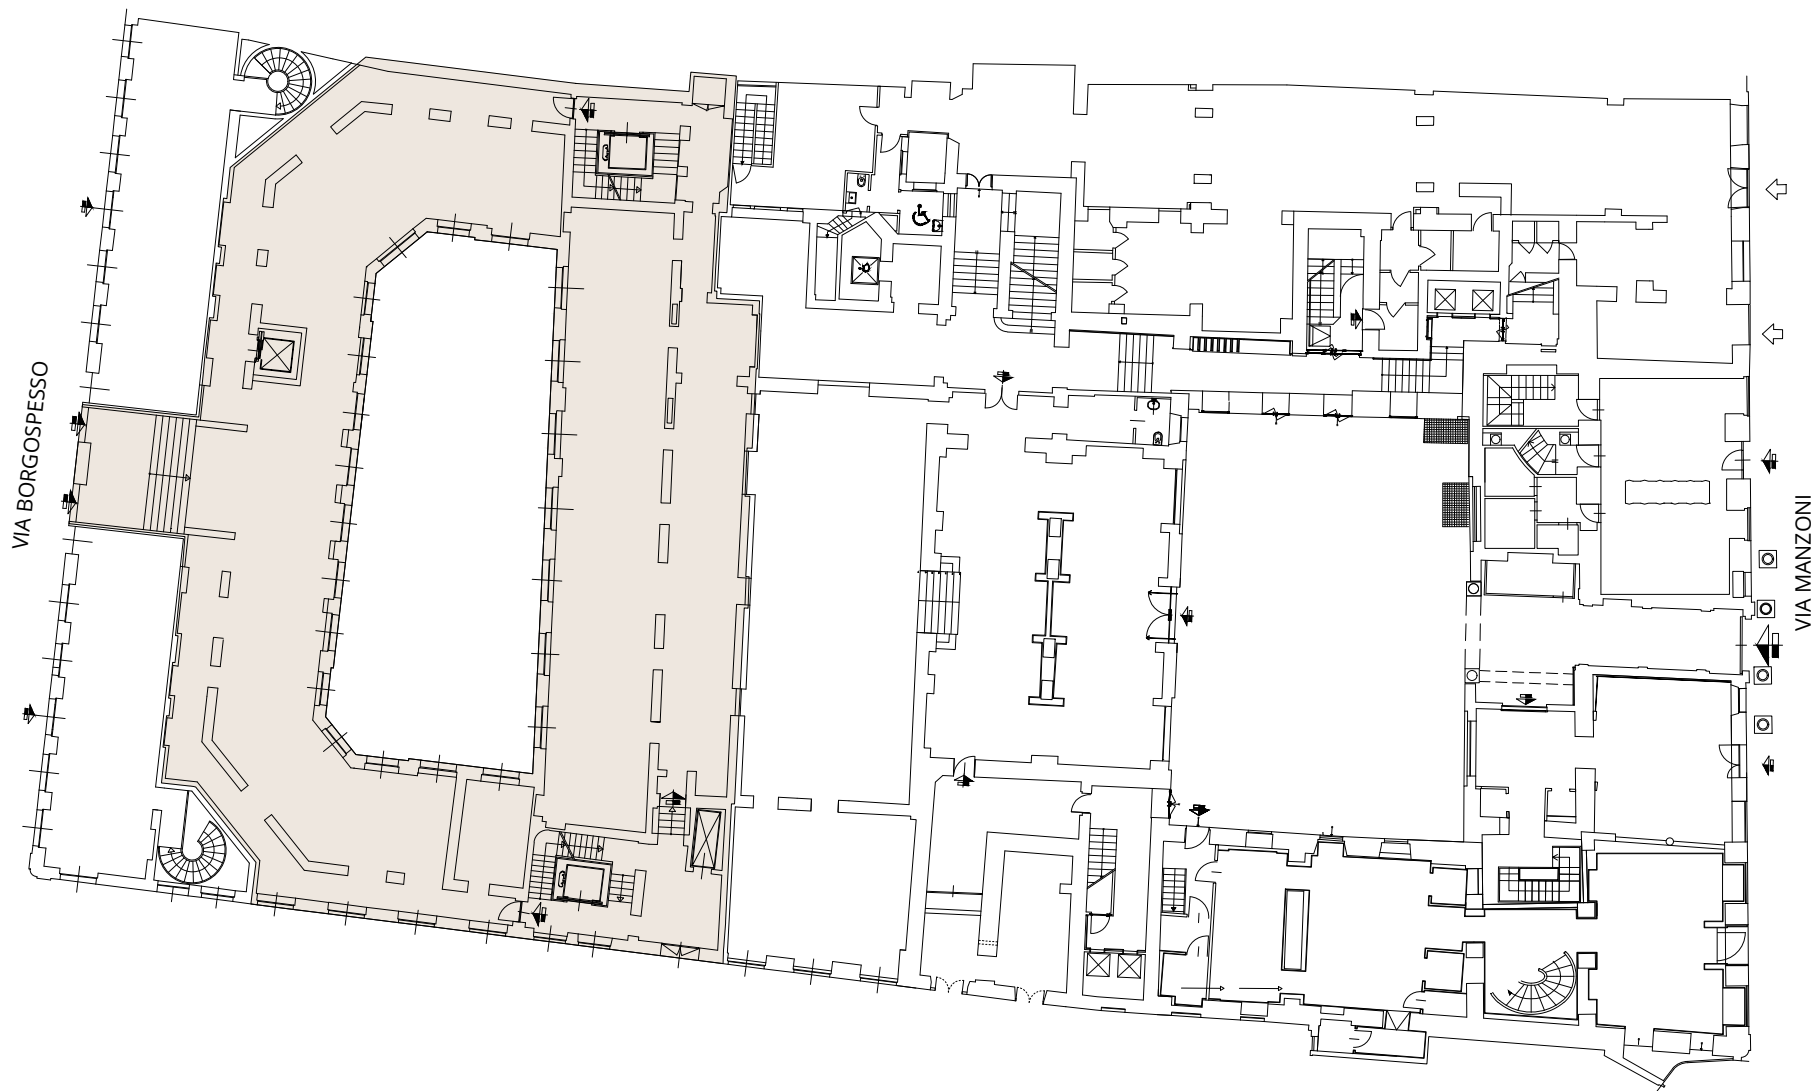

VIA MANZONI 38

IDEIM

SOLUZIONE CON ACCESSO INDIPENDENTE - A 5.350 mq su sei livelli con accesso esclusivo da Via Borgospesso
INDEPENDENT ALTERNATIVE - A 5,350 square metres on six levels with exclusive access from Via Borgospesso

01 **PIANO
FLOOR**




VIA MANZONI 38

IDEIM

SOLUZIONE CON ACCESSO INDIPENDENTE - A 5.350 mq su sei livelli con accesso esclusivo da Via Borgospesso
INDEPENDENT ALTERNATIVE - A 5,350 square metres on six levels with exclusive access from Via Borgospesso

02 **PIANO**
FLOOR

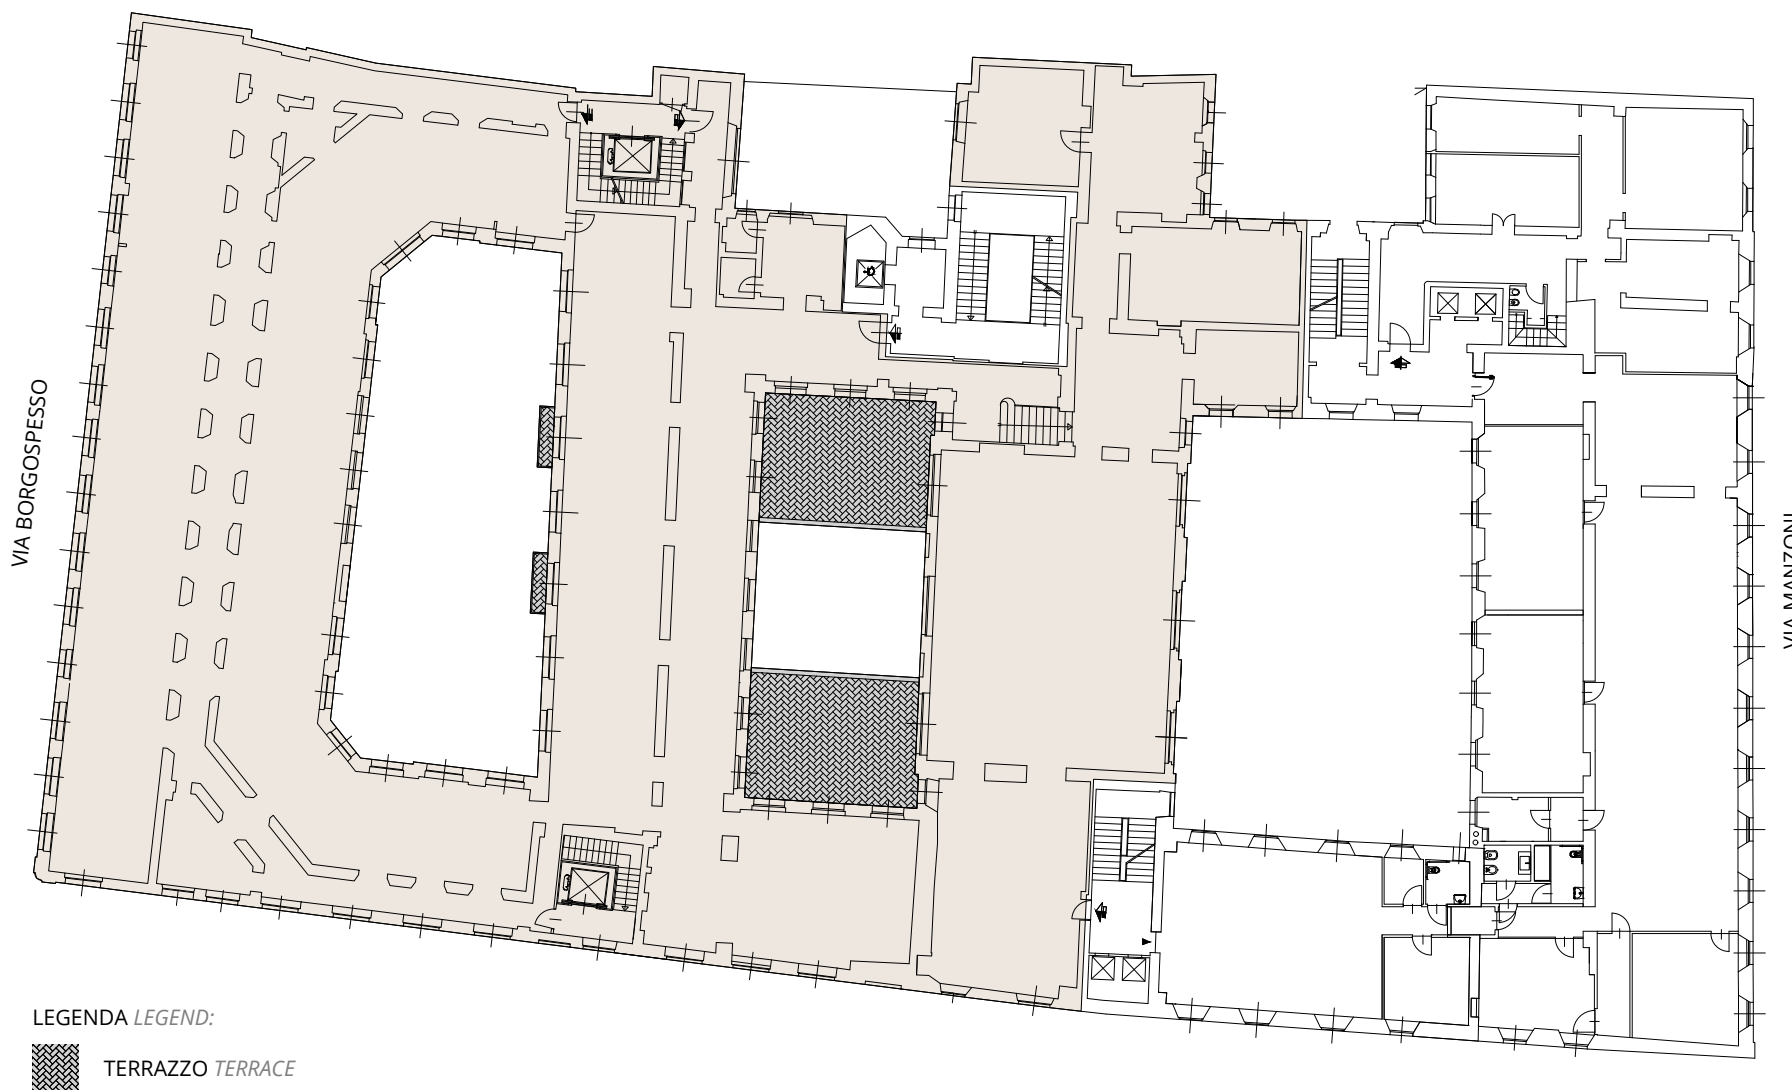


VIA MANZONI 38

IDEIM

SOLUZIONE CON ACCESSO INDIPENDENTE - A 5.350 mq su sei livelli con accesso esclusivo da Via Borgospesso
INDEPENDENT ALTERNATIVE - A 5,350 square metres on six levels with exclusive access from Via Borgospesso

03 PIANO FLOOR

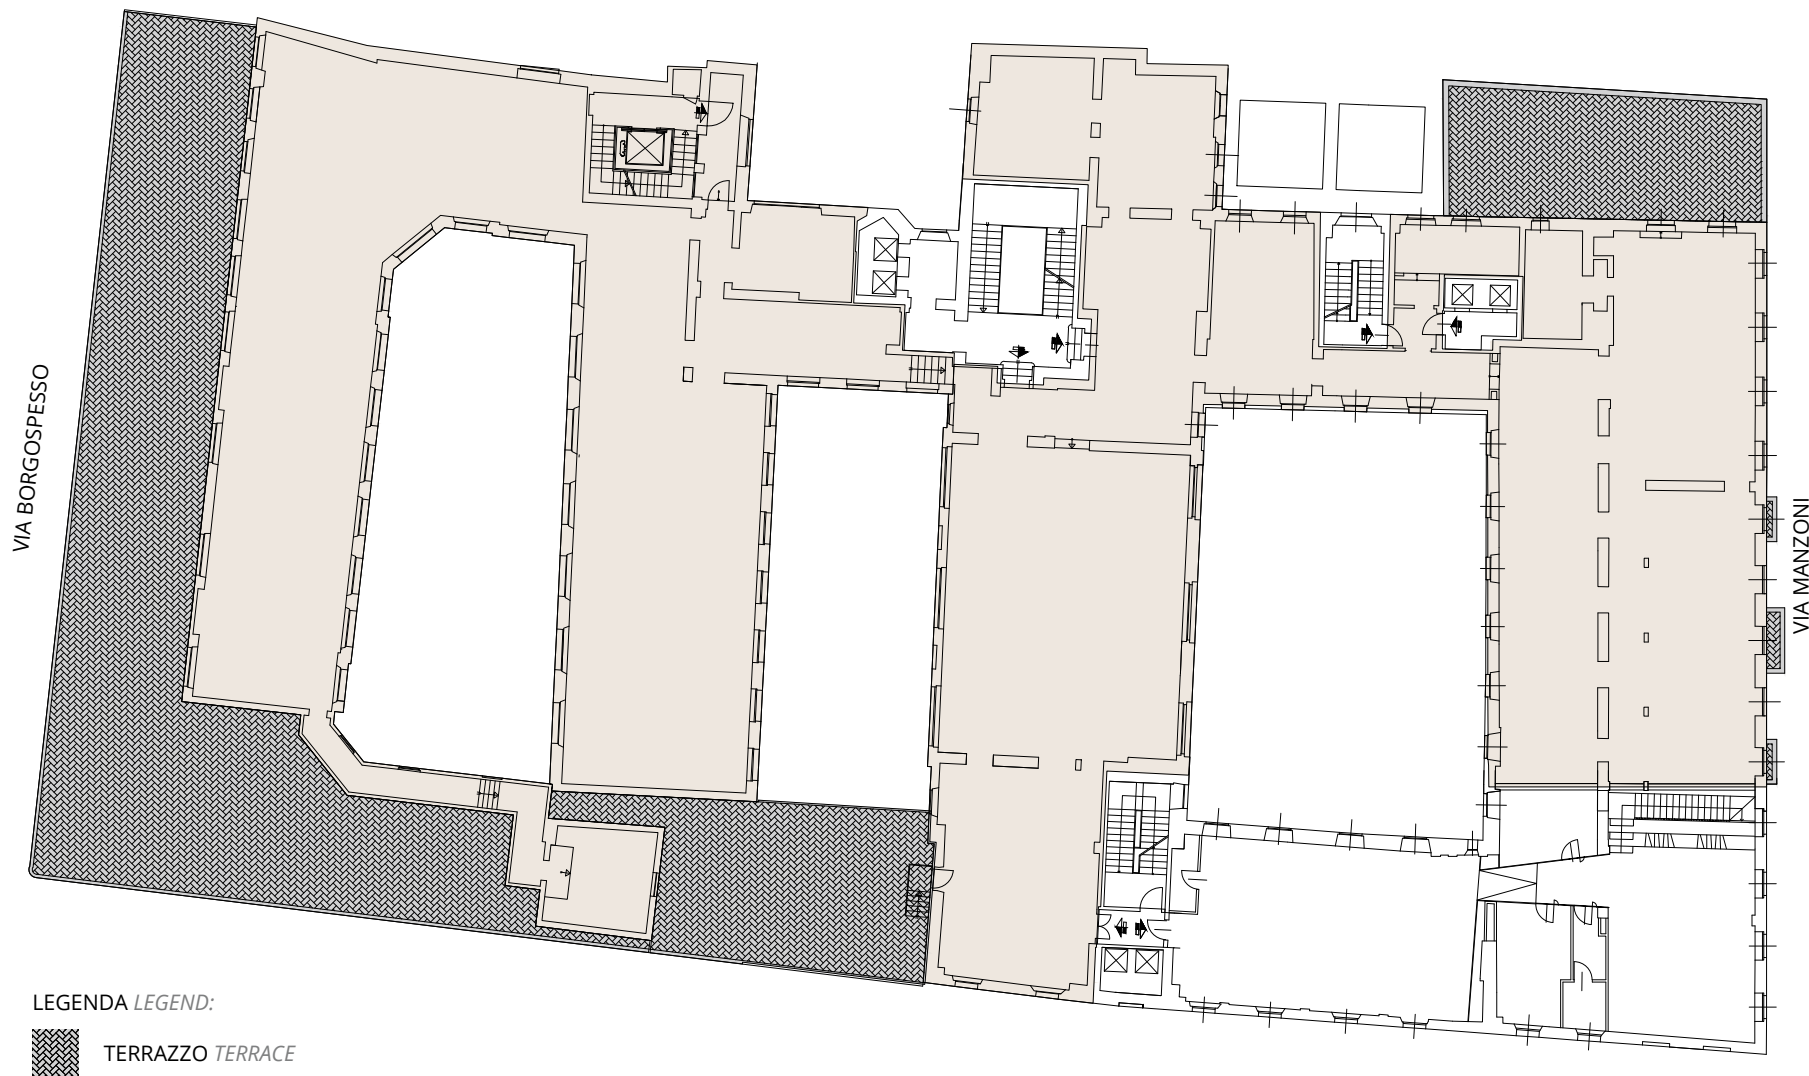


VIA MANZONI 38

IDEIM

SOLUZIONE CON ACCESSO INDIPENDENTE - A 5.350 mq su sei livelli con accesso esclusivo da Via Borgospesso
INDEPENDENT ALTERNATIVE - A 5,350 square metres on six levels with exclusive access from Via Borgospesso

04 PIANO
FLOOR

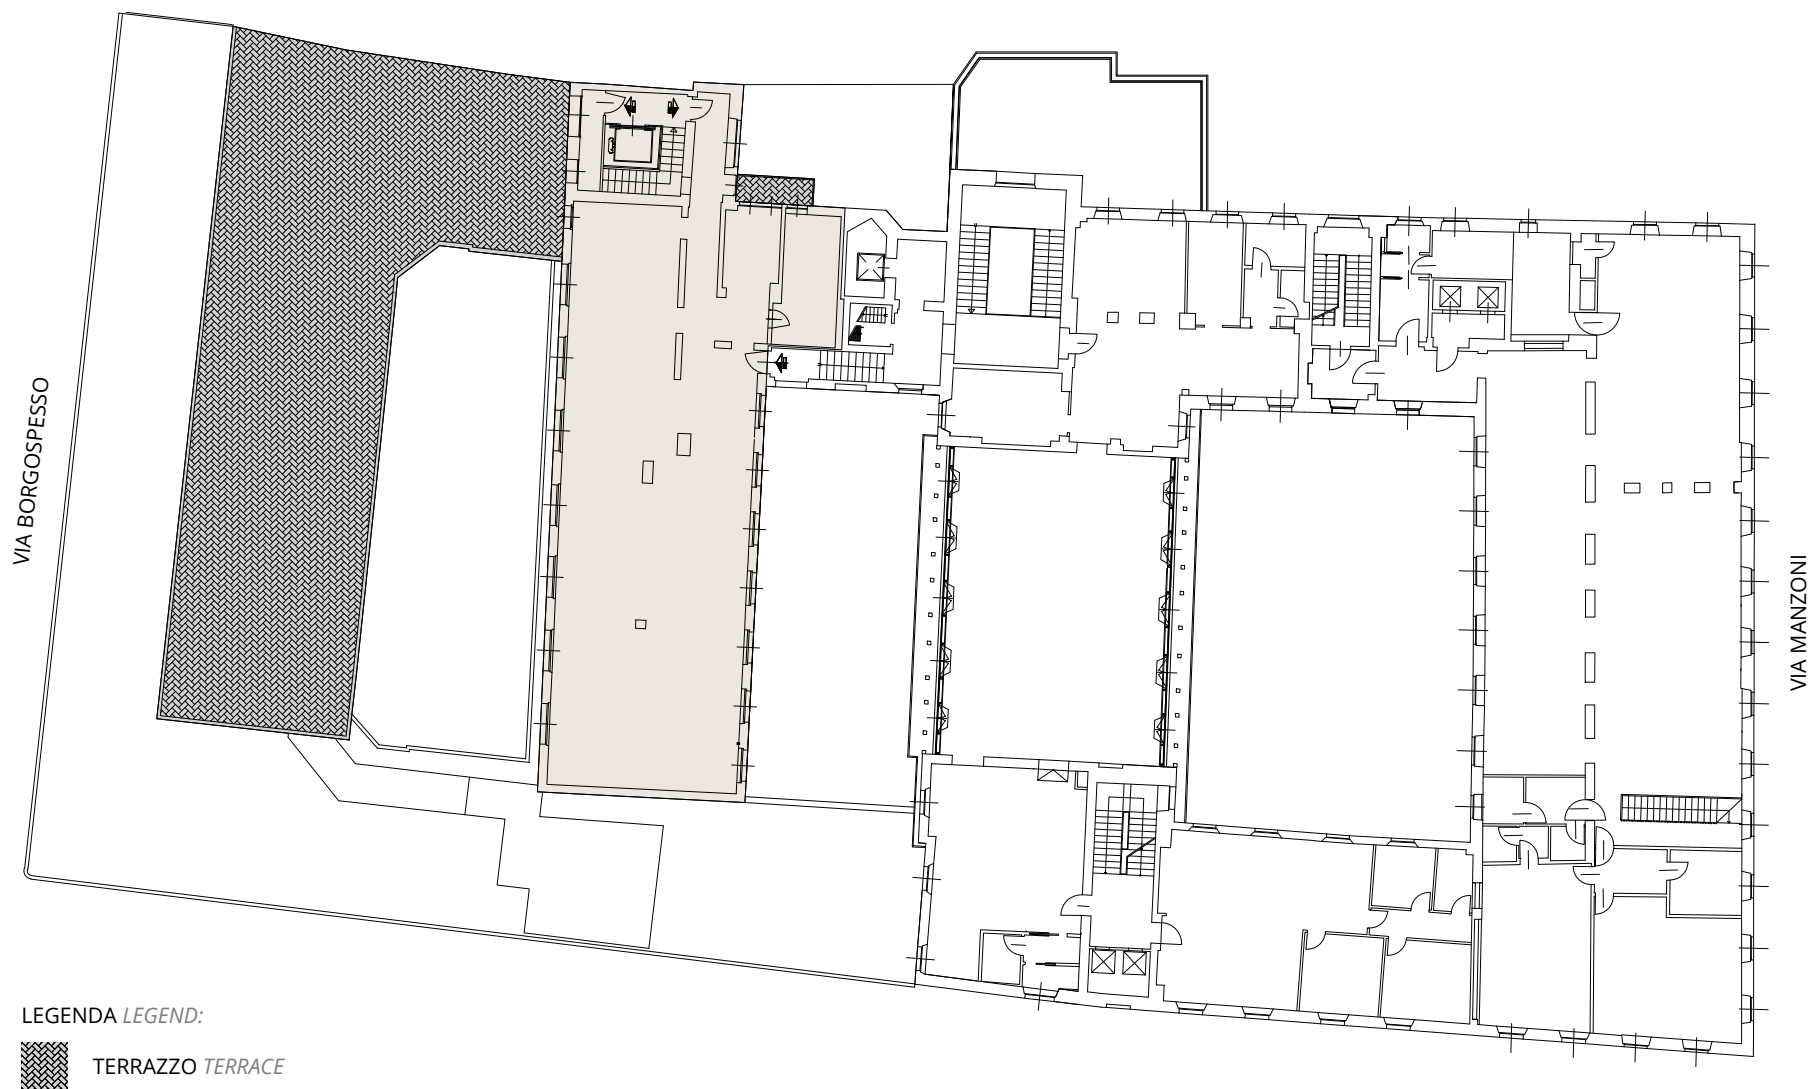

VIA MANZONI 38

IDEIM